
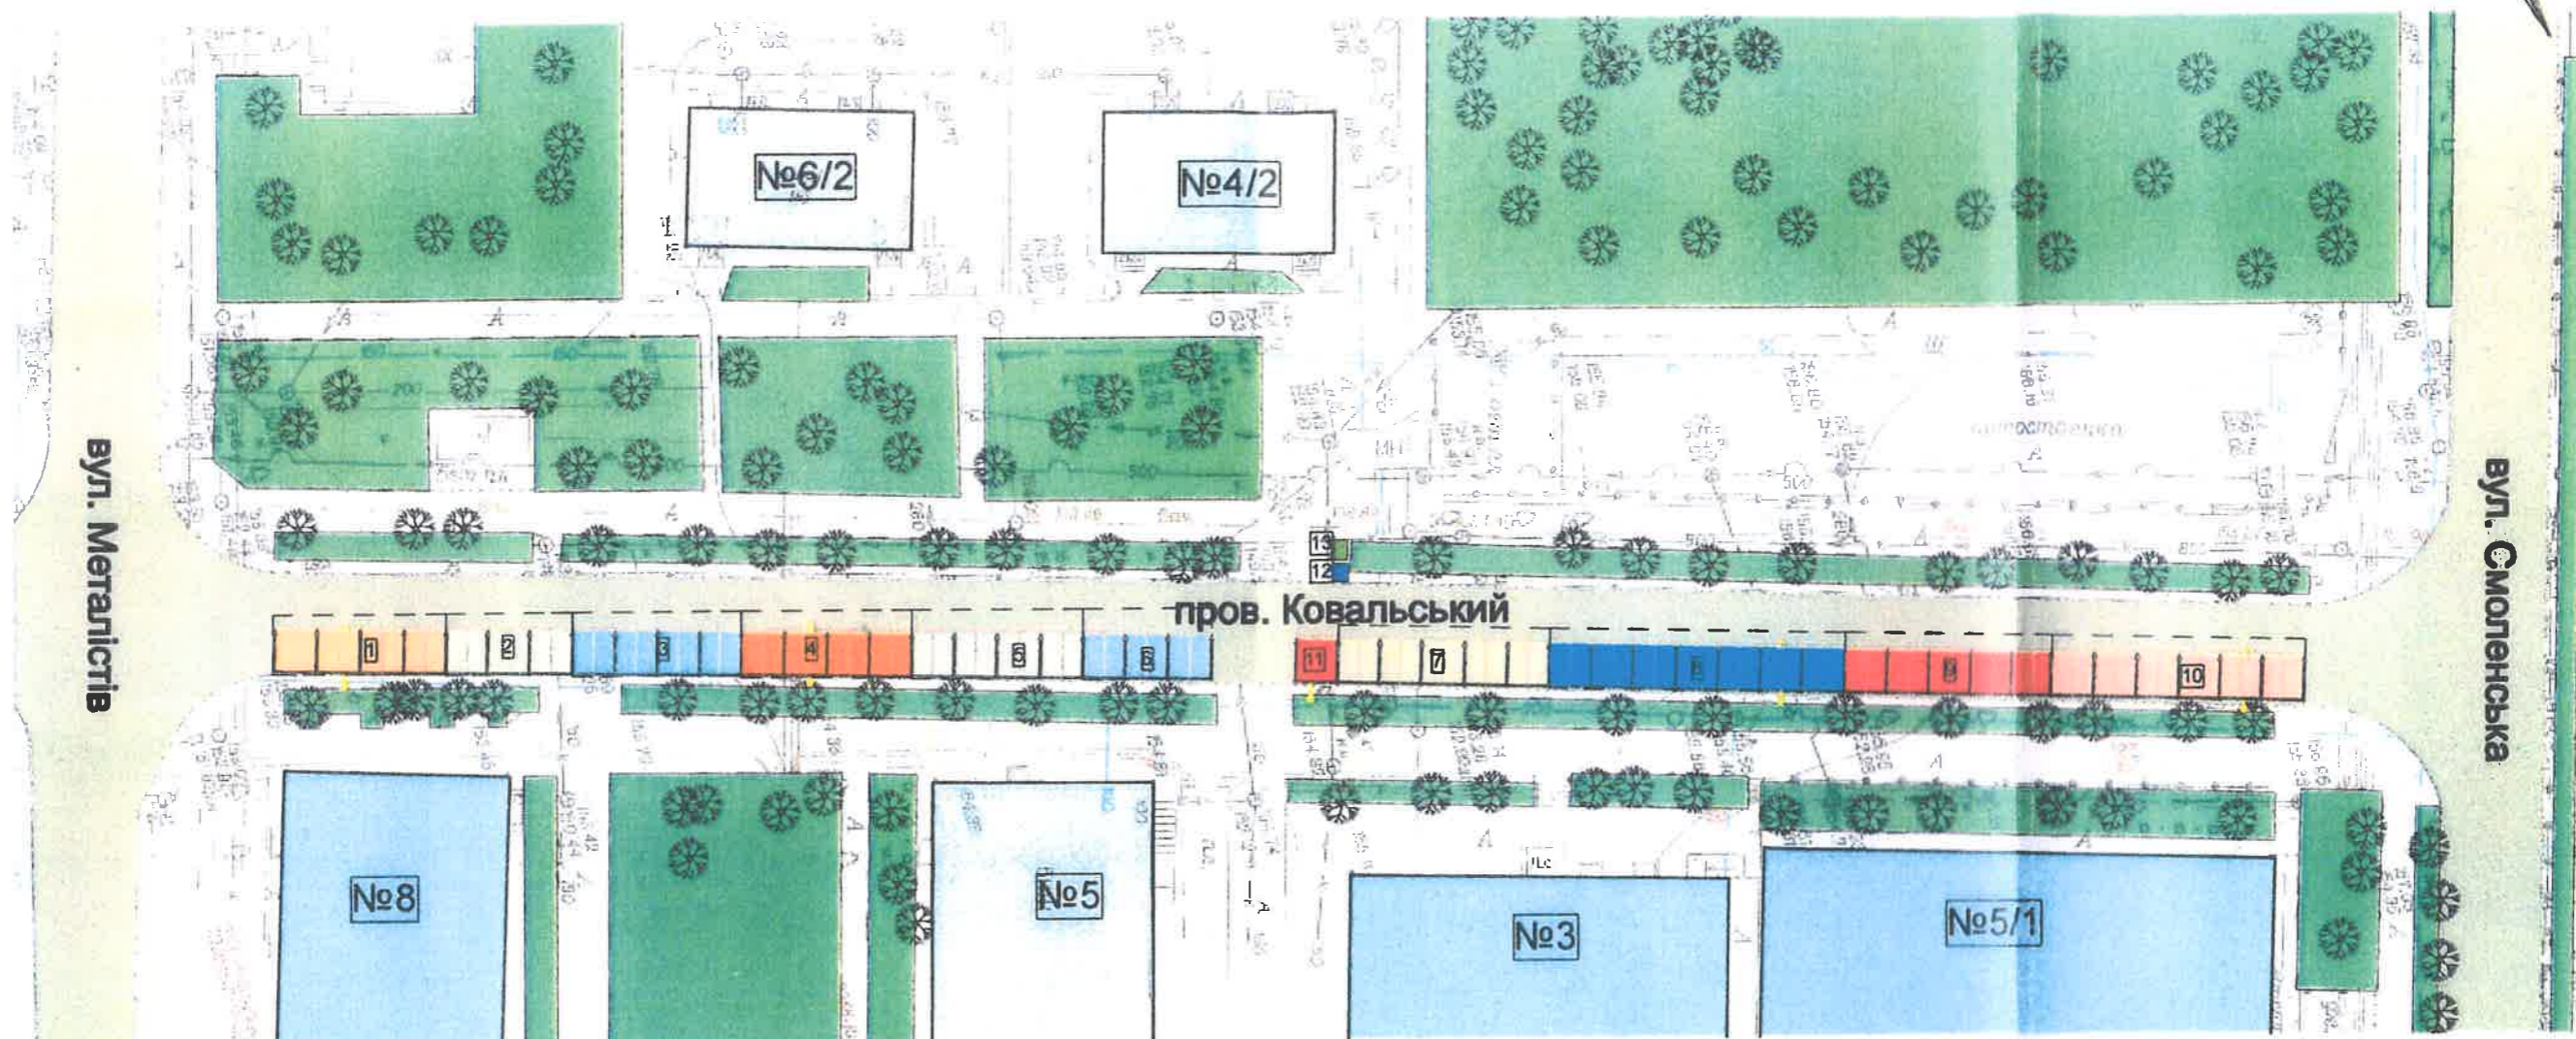


# Схема розміщення об'єктів торгівлі на сезонному ярмарку по пров. Ковальському (в межах вулиць Металістів та Смоленської)

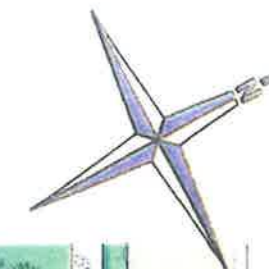

## Техніко-економічні показники

Торговельні намети 3мх3м 45 шт.

з них:

1. Риба та морепродукти - 4 шт.
2. Яйця - 3 шт.
3. Бакалія - 4 шт.
4. Молочні вироби - 4 шт.
5. Ковбасні вироби та сири - 4 шт.
6. Мед - 3 шт.
7. М'ясо - 5 шт.
8. Овочі та фрукти - 7 шт.
9. Кондитерські вироби - 5 шт.
10. Інше - 6

Інші об'єкти:

11. Намет адміністрації. (контрольні ваги, інформаційний стенд)
12. Біотуалет - 1 шт.
13. Сміттєві баки - 1 шт.

Тип ярмарку: Вихідного дня

Изм.	Кол.уч	Лист	№Док	Подп.	Дата

Схема розміщення ярмарки

Лист

4